



TUINMUUR

Terrein Pieter van der Plasschool

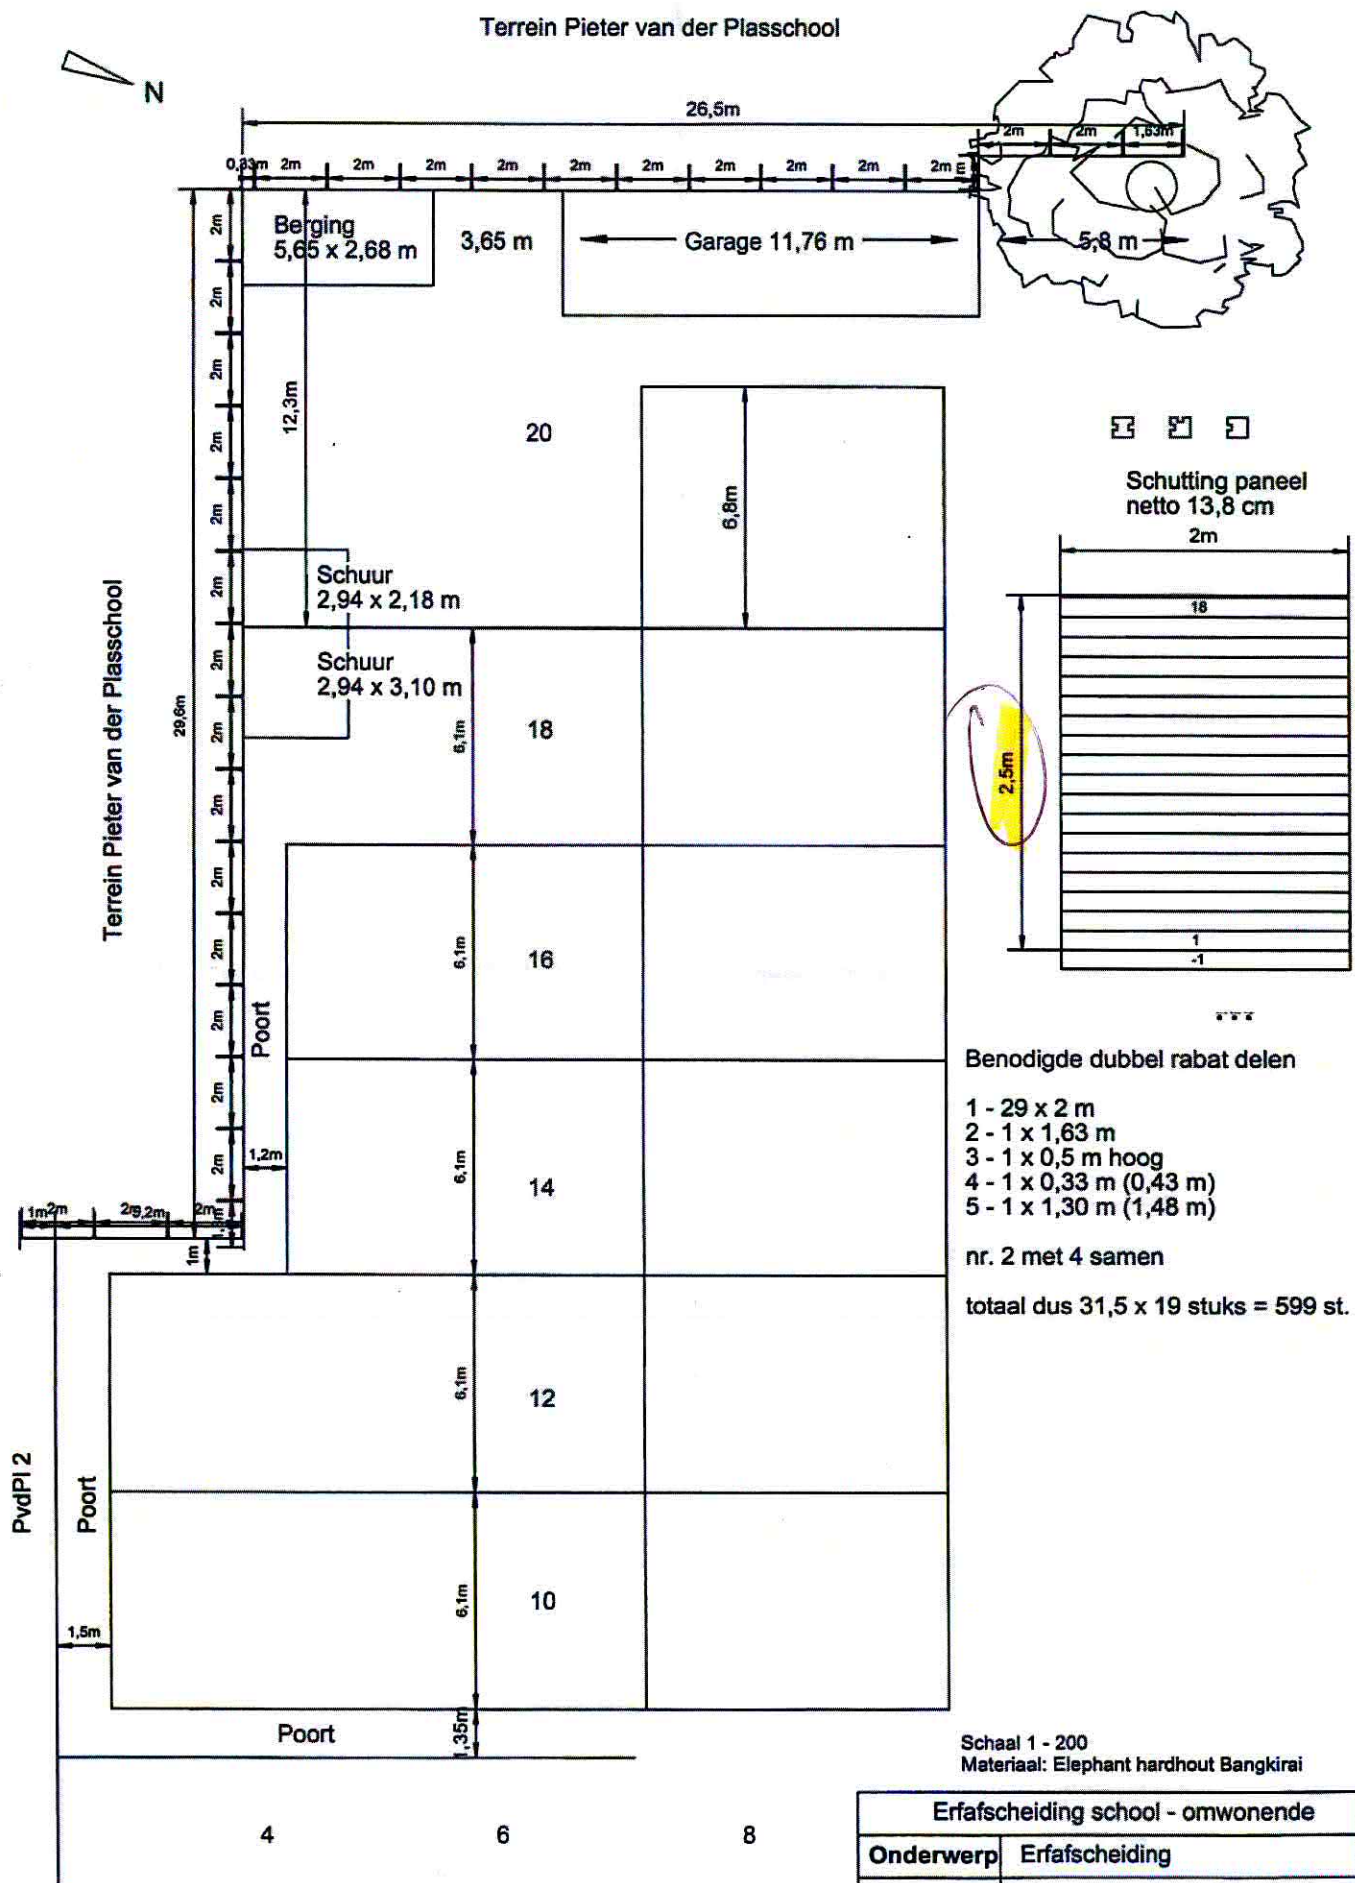

Schutting paneel
netto 13,8 cm

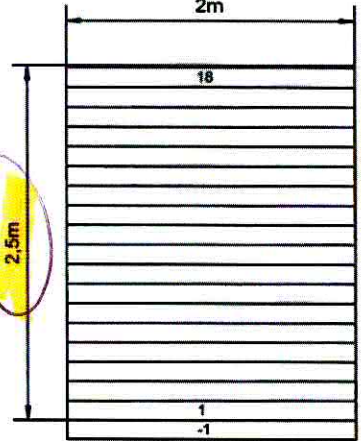

Benodigde dubbel rabat delen

- 1 - 29 x 2 m
- 2 - 1 x 1,63 m
- 3 - 1 x 0,5 m hoog
- 4 - 1 x 0,33 m (0,43 m)
- 5 - 1 x 1,30 m (1,48 m)

nr. 2 met 4 samen

totaal dus 31,5 x 19 stuks = 599 st.


Schaal 1 - 200

Materiaal: Elephant hardhout Bangkirai

Erfafscheiding school - omwonende	
Onderwerp	Erfafscheiding
Getekend	A.R.A. van Rossum
Datum	13-11-2014
File:	Schutting 2.TCD

TUINMUUR

Terrein Pieter van der Plasschool

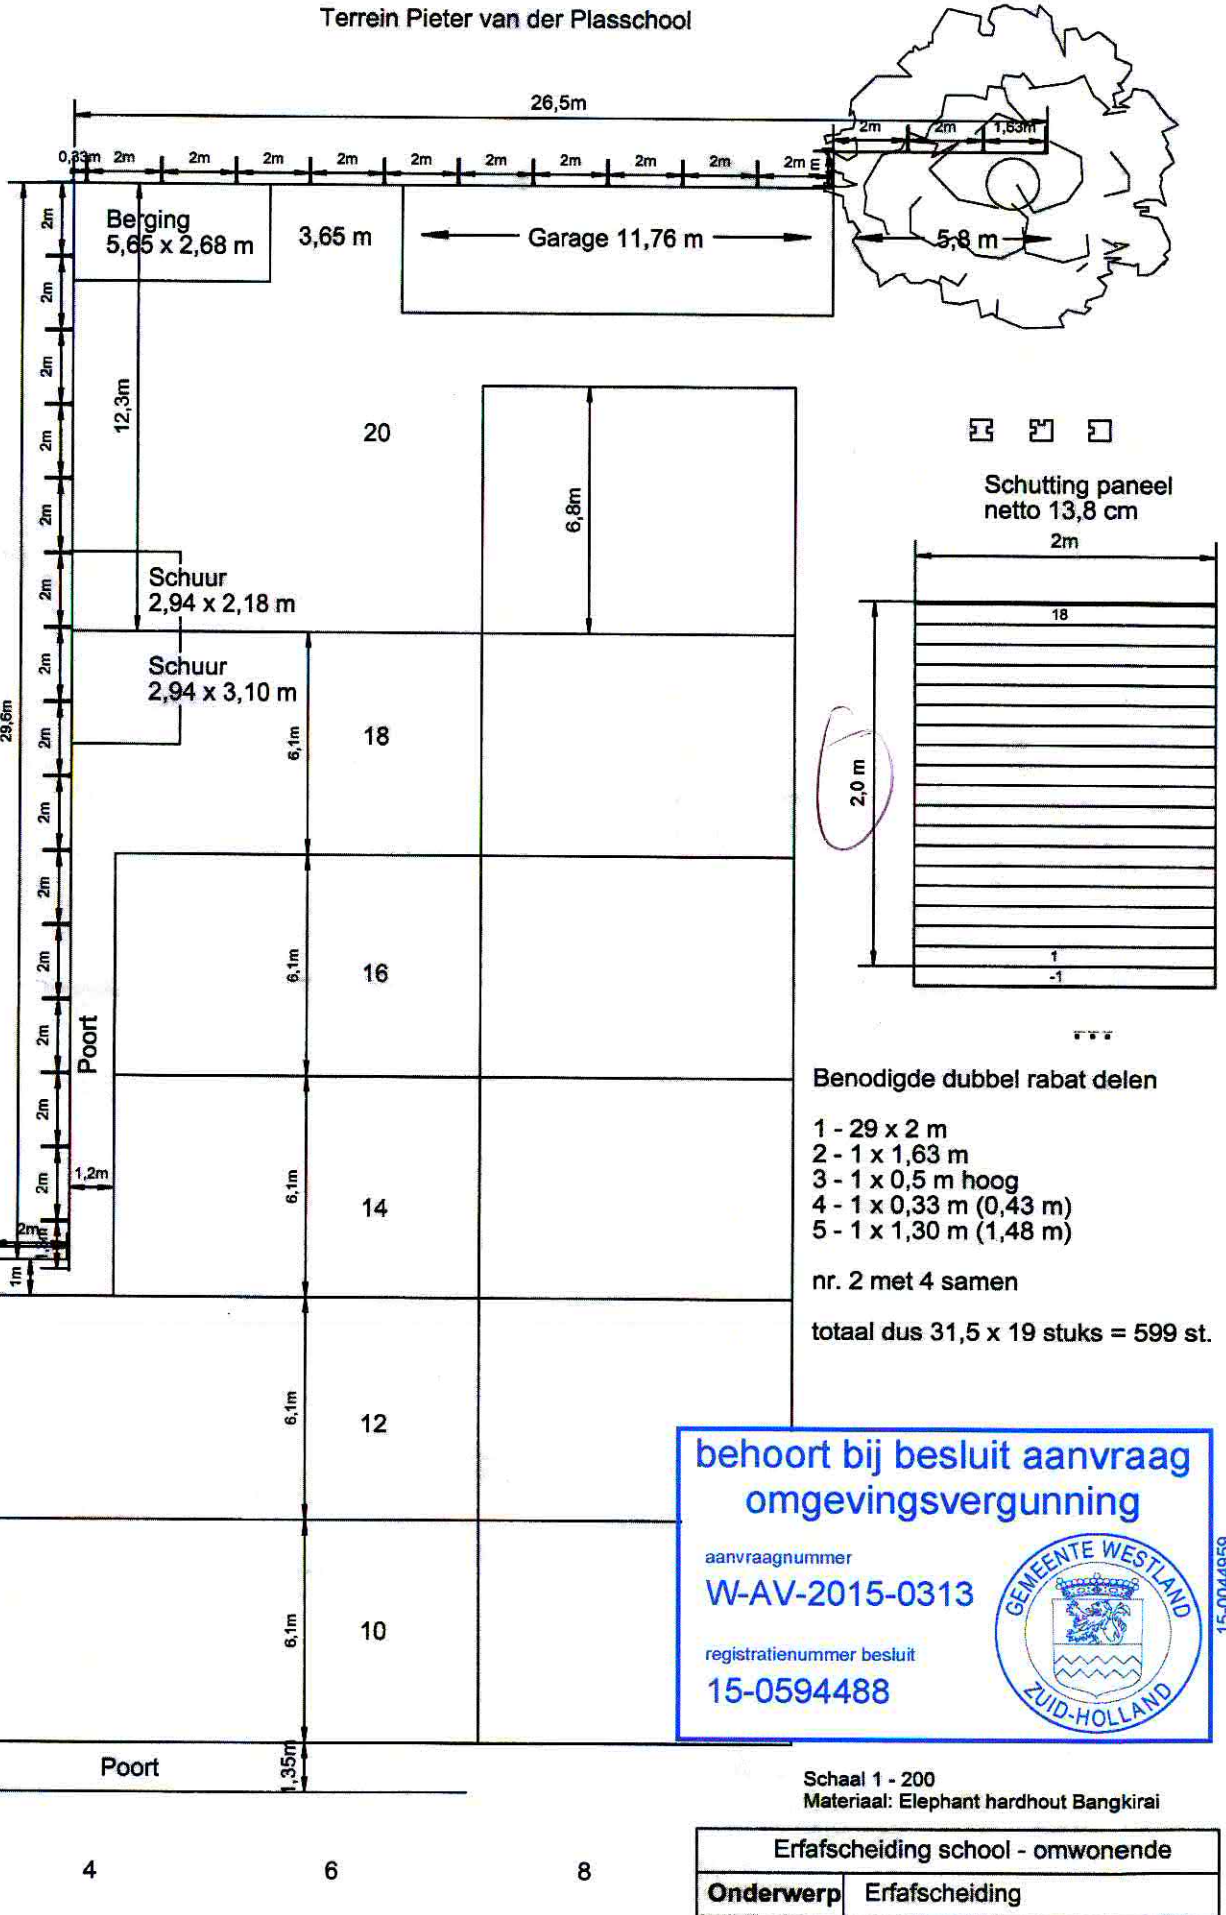

Benodigde dubbel rabat delen

- 1 - 29 x 2 m
- 2 - 1 x 1,63 m
- 3 - 1 x 0,5 m hoog
- 4 - 1 x 0,33 m (0,43 m)
- 5 - 1 x 1,30 m (1,48 m)

nr. 2 met 4 samen

totaal dus 31,5 x 19 stuks = 599 st.

behoort bij besluit aanvraag
omgevingsvergunning

aanvraagnummer

W-AV-2015-0313

registratienummer besluit

15-0594488



15-0044959

Schaal 1 - 200

Materiaal: Elephant hardhout Bangkirai

Erfafscheiding school - omwonende	
Onderwerp	Erfafscheiding
Getekend	A.R.A. van Rossum
Datum	13-11-2014
File:	Schutting 2.TCD